

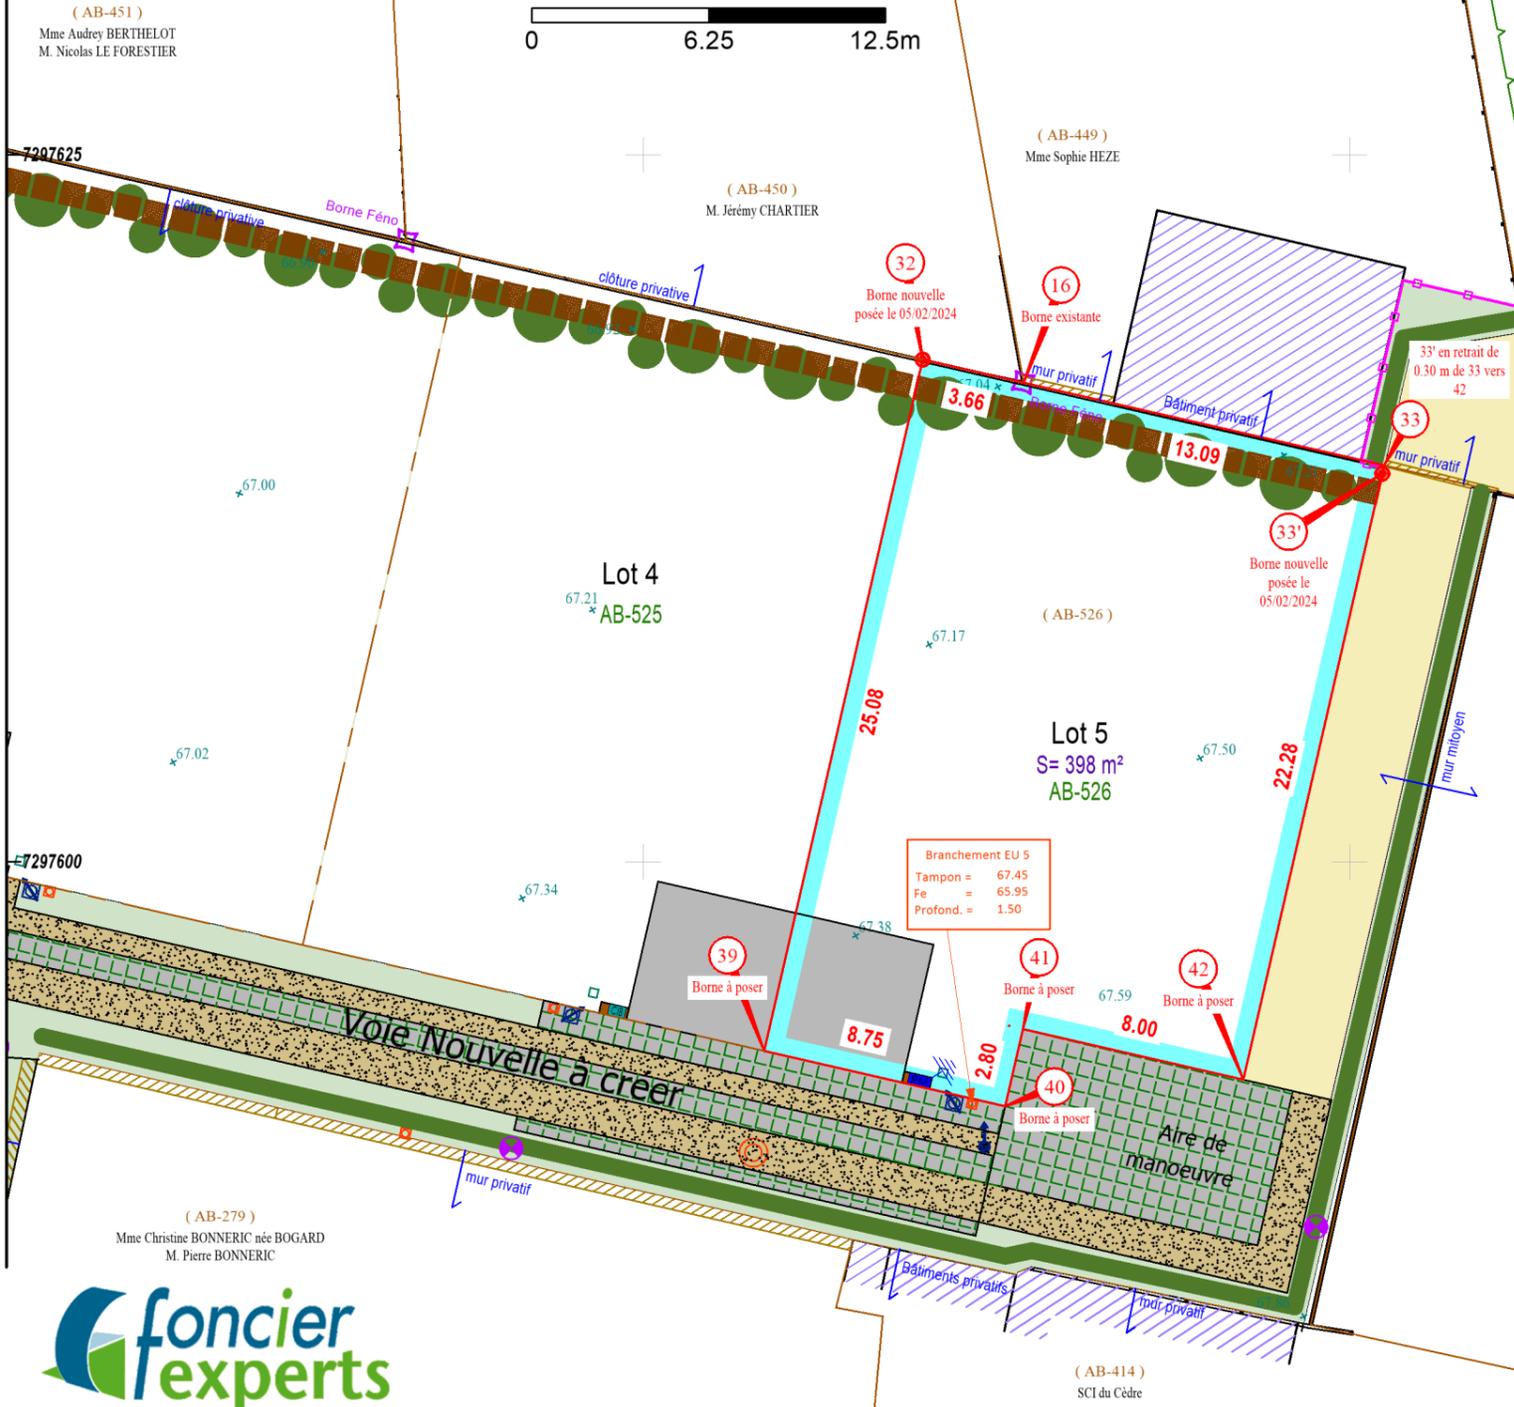


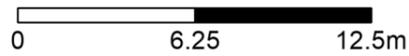

Plan de situation (sans échelle)

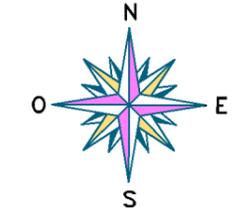

DESCRIPTION DES LIMITES

Points 32-16-33:
-Limite validée d'après le Procès-verbal de bornage dressé le 10/11/2005 par M. Dominique FORTEAU Géomètre-Expert à DREUX (Ref.201161).
-La limite avec les parcelles AB 449-450 a fait l'objet d'un Procès-verbal de Rétablissement de limites dressé le 05/02/2024 par Antoine DIOT Géomètre-Expert à HOUDAN (Ref.H09970A).

Points 33-42-41-40-39-32:
Limite issue de la présente division valant bornage après signature de l'acte authentique.

LEGENDE RESEAUX PROJETES

EAUX USEES (EU)	RESEAU ELECTRIQUE (BT + HT)
EU Réseau projeté	ELEC Réseau projeté
Regard de visite	Coffret électrique lot 2 à 5 (logement individuel)
Boîte de branchement	>> Fourniture INEO
Cotes regard : > projeté	Coffret électrique lot 1 (logement collectif)
EAUX PUVIALES (EP)	>> Fourniture et pose INEO (coffret RM)
EP Réseau projeté	>> Fourniture et pose ENEDIS (coffret de branchement 3D)
Bouche d'engouffrement	RESEAU TELECOM (TEL)
> plaque de recouvrement profil T+ grille	TEL Réseau projeté
ADDUCTION EAU POTABLE (AEP)	Chambre de tirage L1T, L2T...
AEP Réseau projeté	>> Fourniture et pose par INEO
Purge	Regard de branchement
Citerneau	>> Fourniture et pose par INEO
	ECLAIRAGE PUBLIC (ECL)
	ECL Réseau projeté
	Candélabre
	>> Fourniture et pose par INEO

LEGENDE AMENAGEMENT

REVETEMENTS DE SURFACE	ESPACES VERTS
Enrobé noir chaussée et place de jour	Arbre
Béton désactivé chaussée	Haie bocagère
>> RAILS et plateforme OM (ép. 0m20)	Dalle de paillage à base de fibres naturelles
Dalle gazon 500x330	Haie à tailler
>> stationnement et chaussée	Massif
Béton désactivé trottoir	Noue plantée
Stabilisé renforcé	Gazon
Mortier de ciment hydraulique gravillonnée	
MOBILIER	
Potelet métal fixe tête blanche	
>> passage piéton	
Dalle podotactile béton	
CLOTURE	
Clôture plaque béton ht. 1.80m	
Double lisse bois	
Clôture ganivelle	
MURET TECHNIQUE	
Muret technique	
ESPACES VERTS	
Arbre	
Espaces verts	