



Société d'Aménagement et d'Équipement
du Département d'Eure-et-Loir

SOCIETE D'AMENAGEMENT ET D'EQUIPEMENT DU DEPARTEMENT D'EURE ET LOIR

1 Rue d'Aquitaine
B.P. 62 - 28112 LUCE CEDEX
Tél. 02 37 33 31 80

VOVES


LOTISSEMENT

" Extension Seconde Tranche"


LOT N° **39**

Désignation
Cadastrale YZ 464-469

Superficie **517 m²**

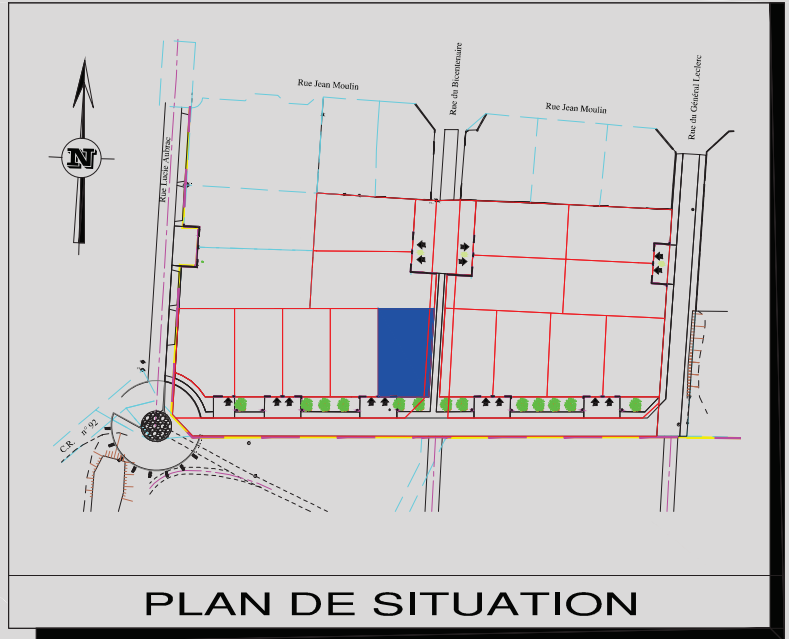

PLAN DE BORNAGE AU 1/500 2mm/pm.

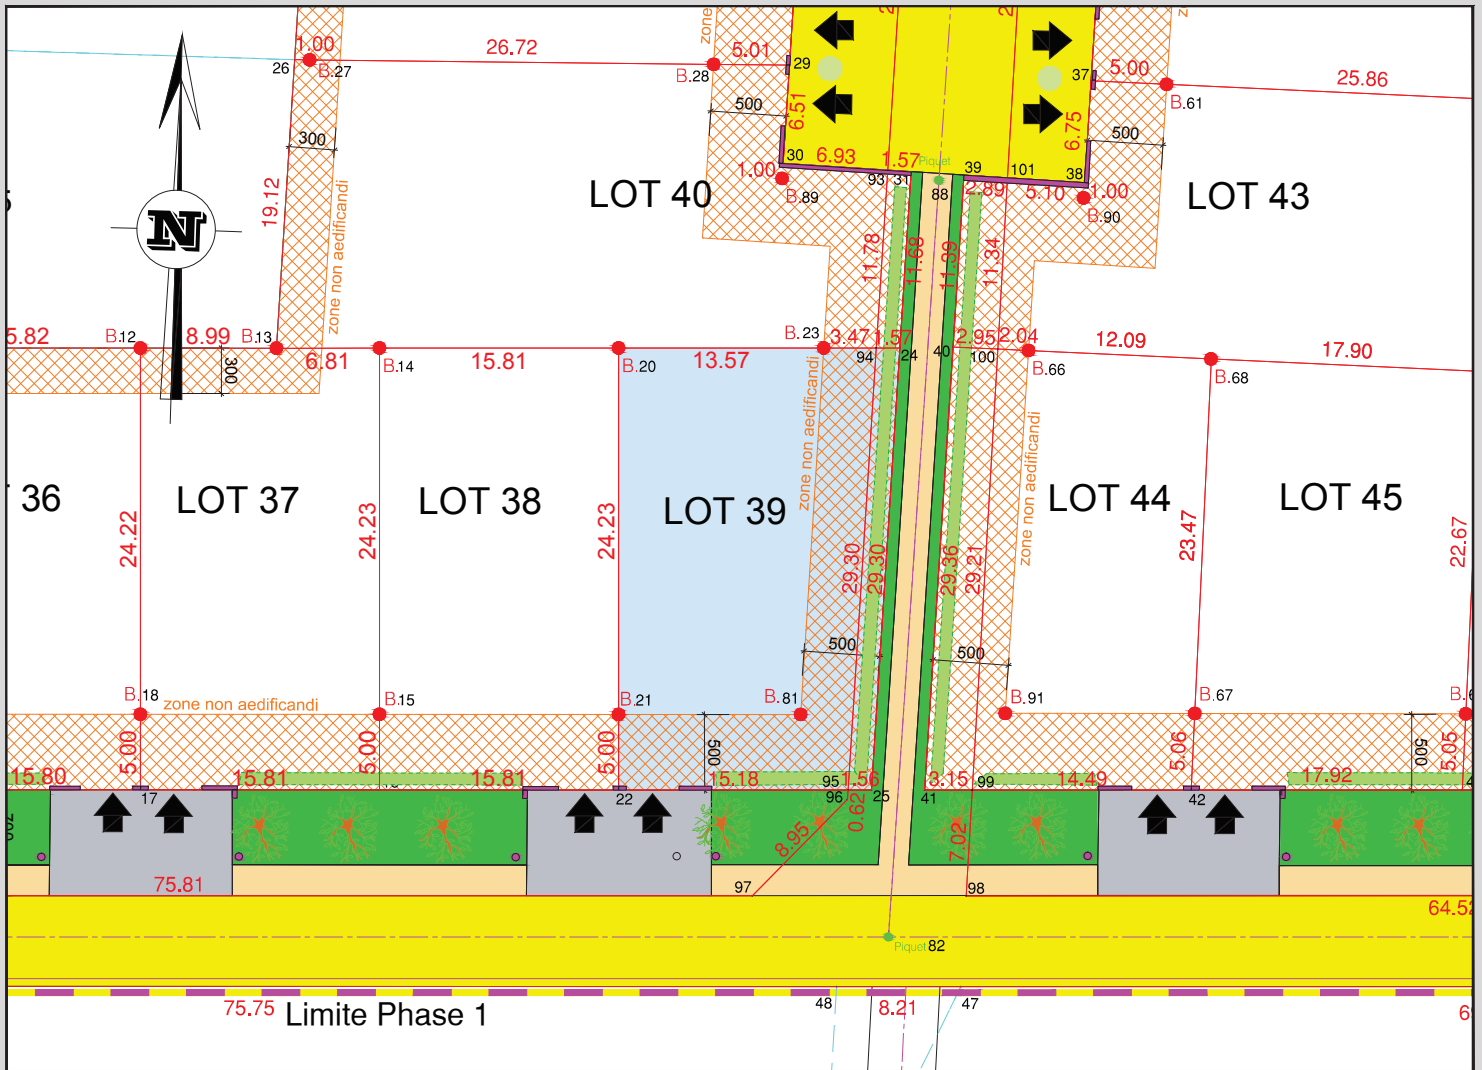

DOSSIER N° 682562

LEGENDE

B. ●	Borne nouvelle.
BA. ●	Borne existante.
○ ○	Clôture.

LEGENDE

↑	Zone d'accès véhicules aux lots
—	Muret technique

VENTILATION CADASTRALE

Section	Numéros des Parcelles
YZ	451-455



Sarl de Géomètres Experts

19, rue Chanzy - CS 90378 - 28008 CHARTRES - Tél: 02 37 25 14 00