

**TOURY**  
**(Eure & Loir)**

**LOTISSEMENT**


**" LA VALLEE DE MAUPERTUIS "**

Tranche n° 3B


LOT N° **15** Désignation Cadastrale **ZE n° 242p**

Superficie **650 m<sup>2</sup>**

Surface de plancher **210 m<sup>2</sup>**

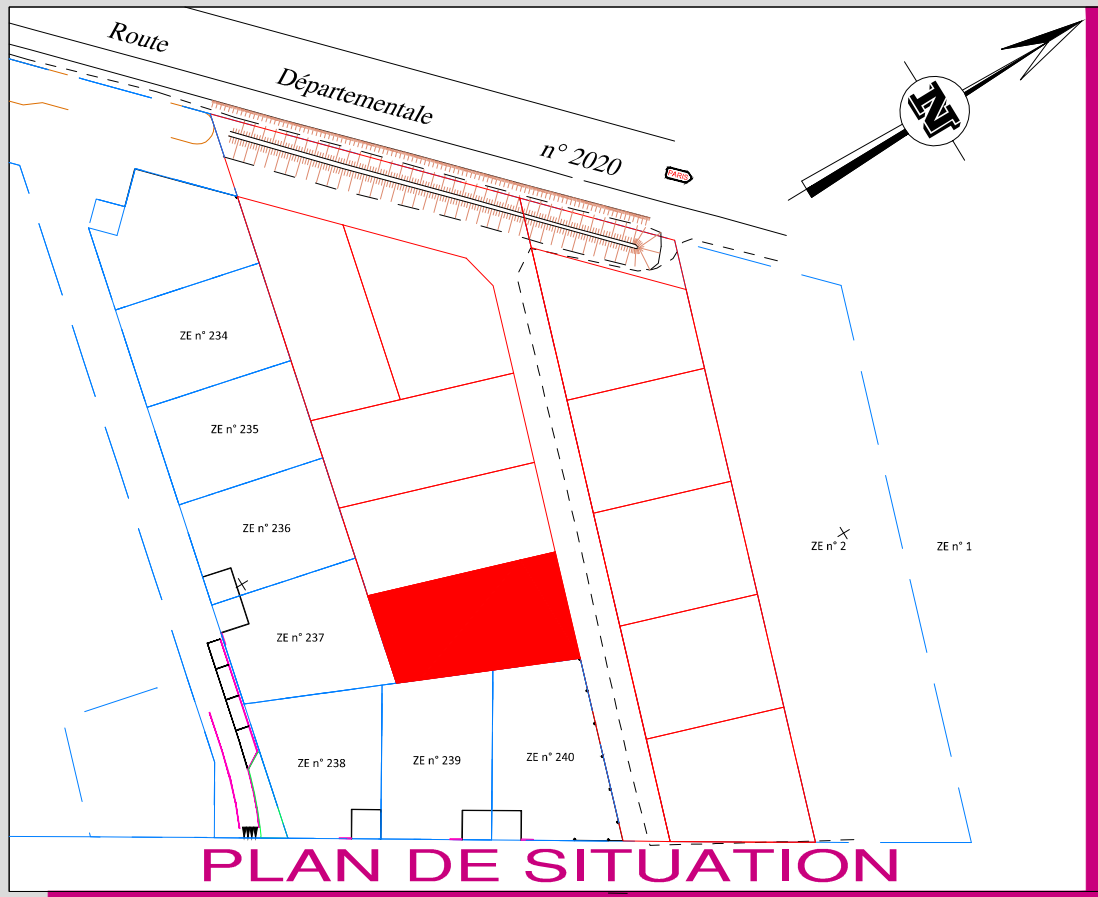

**PLAN DE BORNAGE AU 1/500 2mm/pm.**

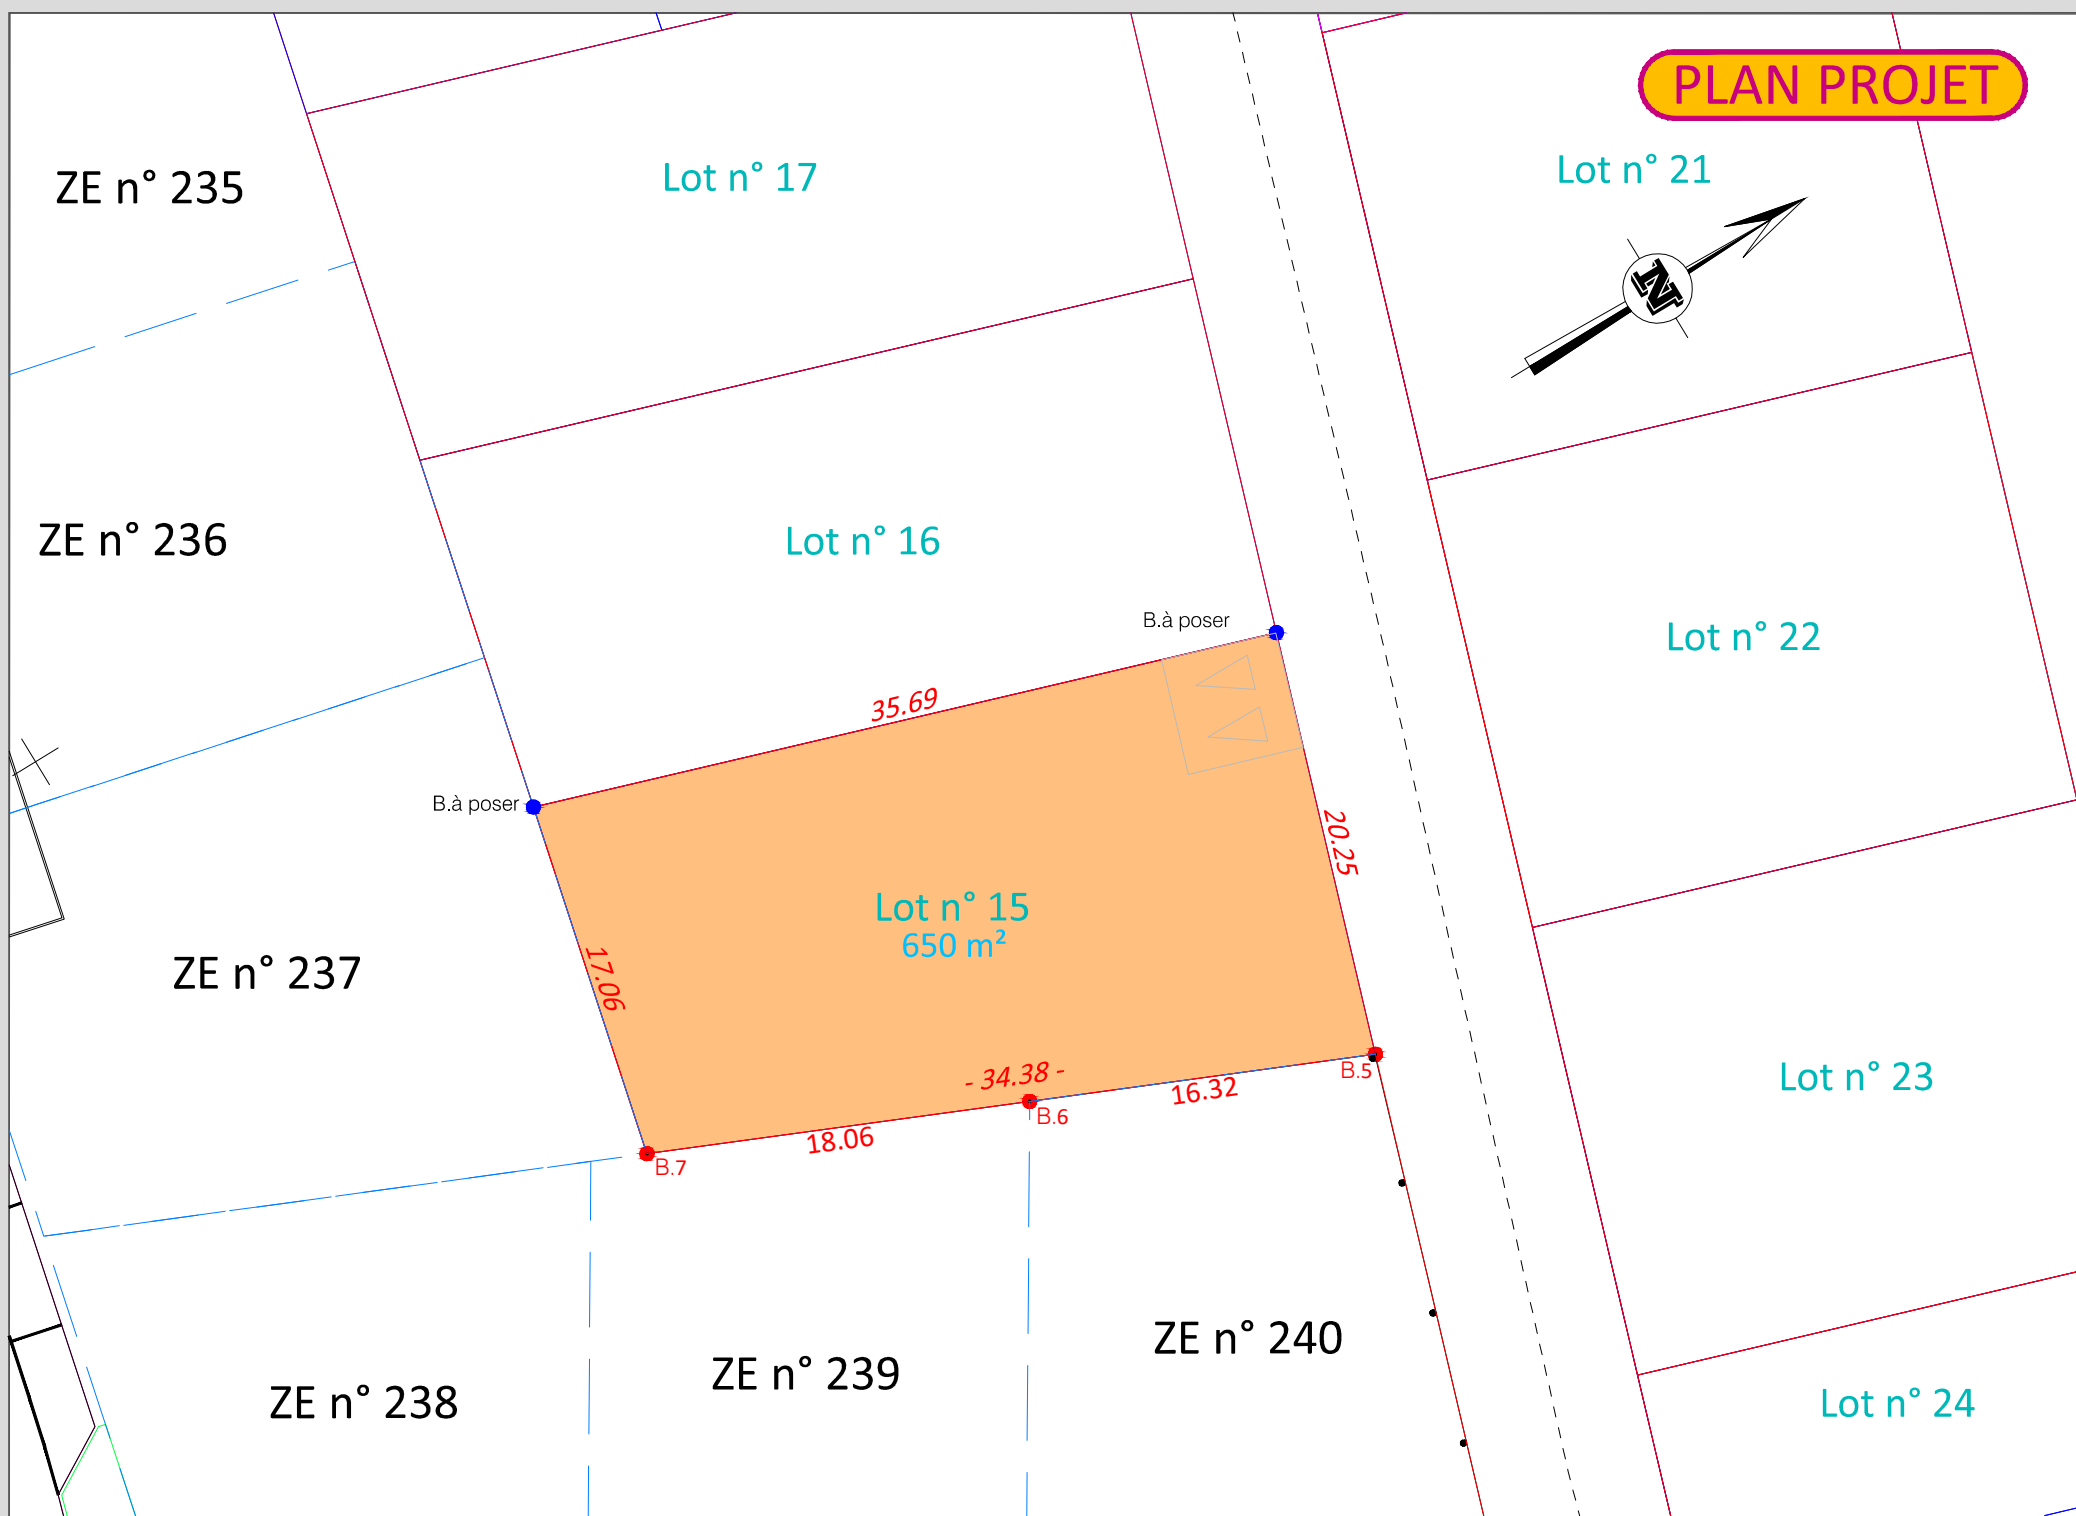



DOSSIER N° 684540


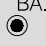

**GEOMETRES - EXPERTS**

19, rue Chanzy - CS 90378  
28008 CHARTRES CEDEX  
02 37 25 14 00 - chartres@axis-conseils.com  
38, rue Jean Moulin  
28170 CHATEAUNEUF EN THYMERAIS  
02 37 51 60 64 - chateauneuf@axis-conseils.com

LEGENDE

-  Entrée sur la parcelle
  -  Emprise du Lot 15
- Les contours de voirie et d'ouvrages publics sont dessinés à titre indicatif (non contractuels)

LEGENDE

-  Borne nouvelle.
-  Borne existante.
-  Clôture.

VENTILATION CADASTRALE

Section	Numéros des Parcelles
<b>ZE</b>	<b>242</b>